




PLAN DE CABLAGE  
EGV TRIPHASES ELECTRIQUES  
TAQUETS ANTI-DERIVE  
NON ACCOMPAGNES  
MANOEUVRE PANDORA

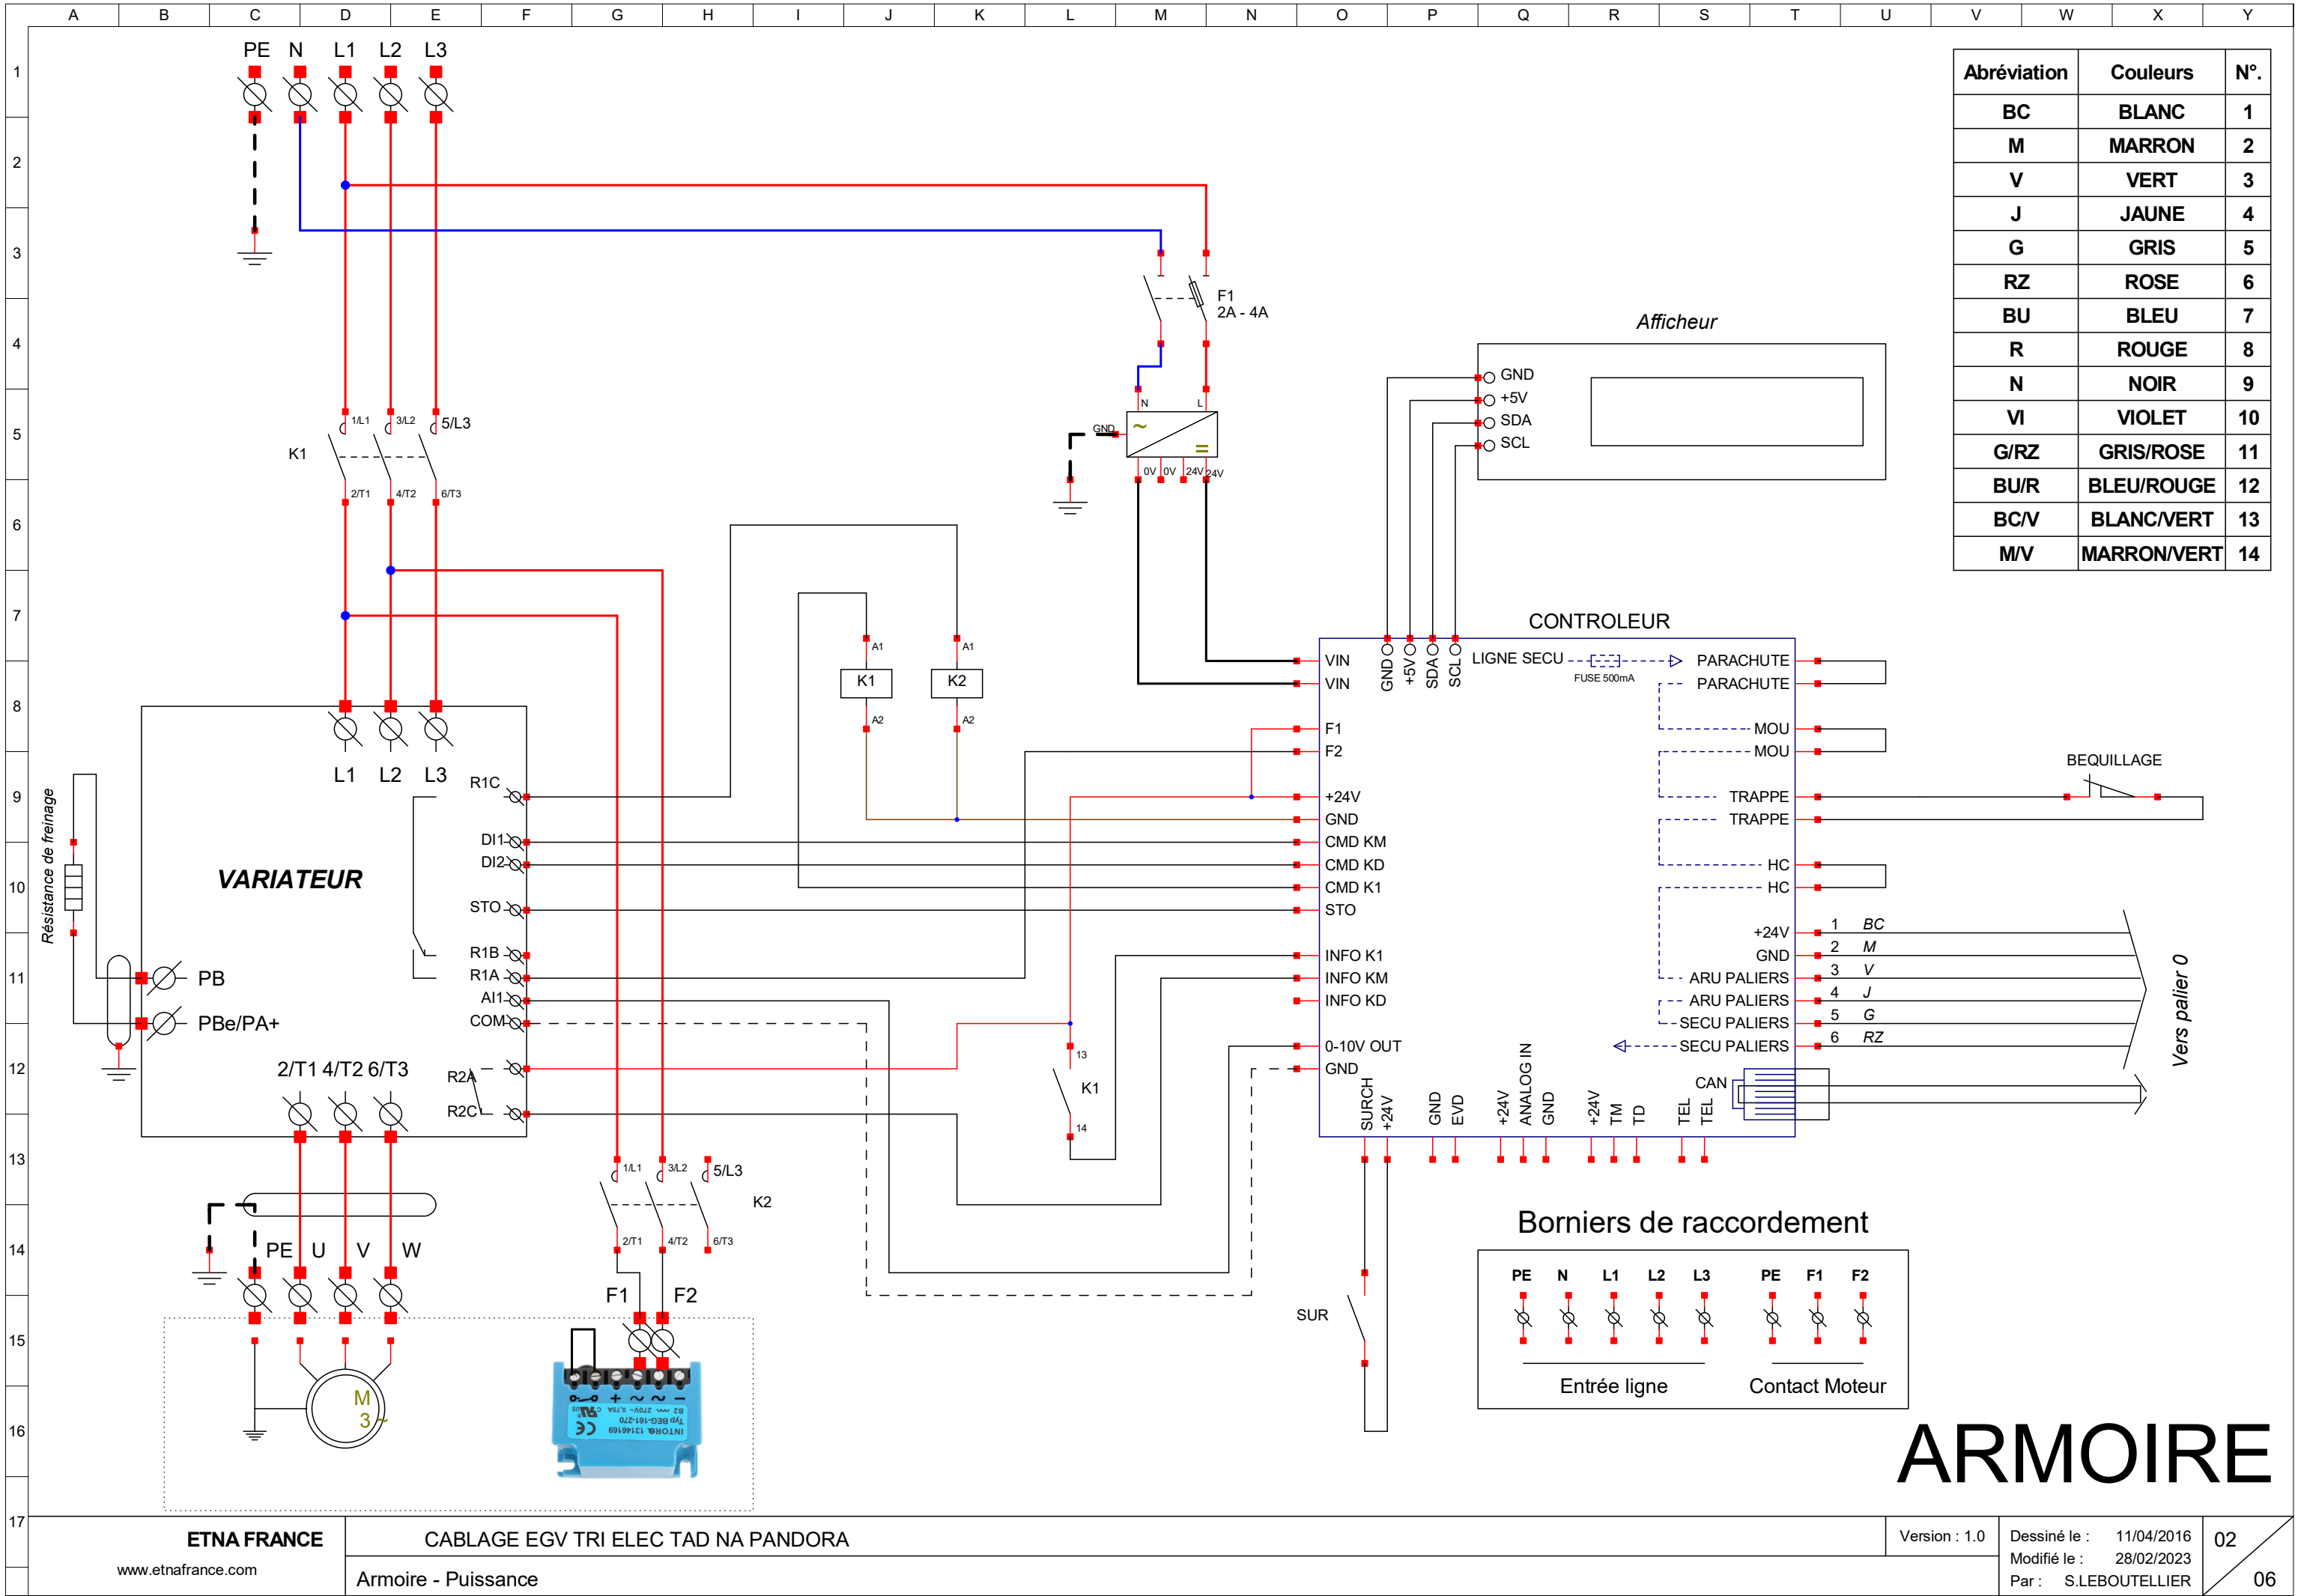


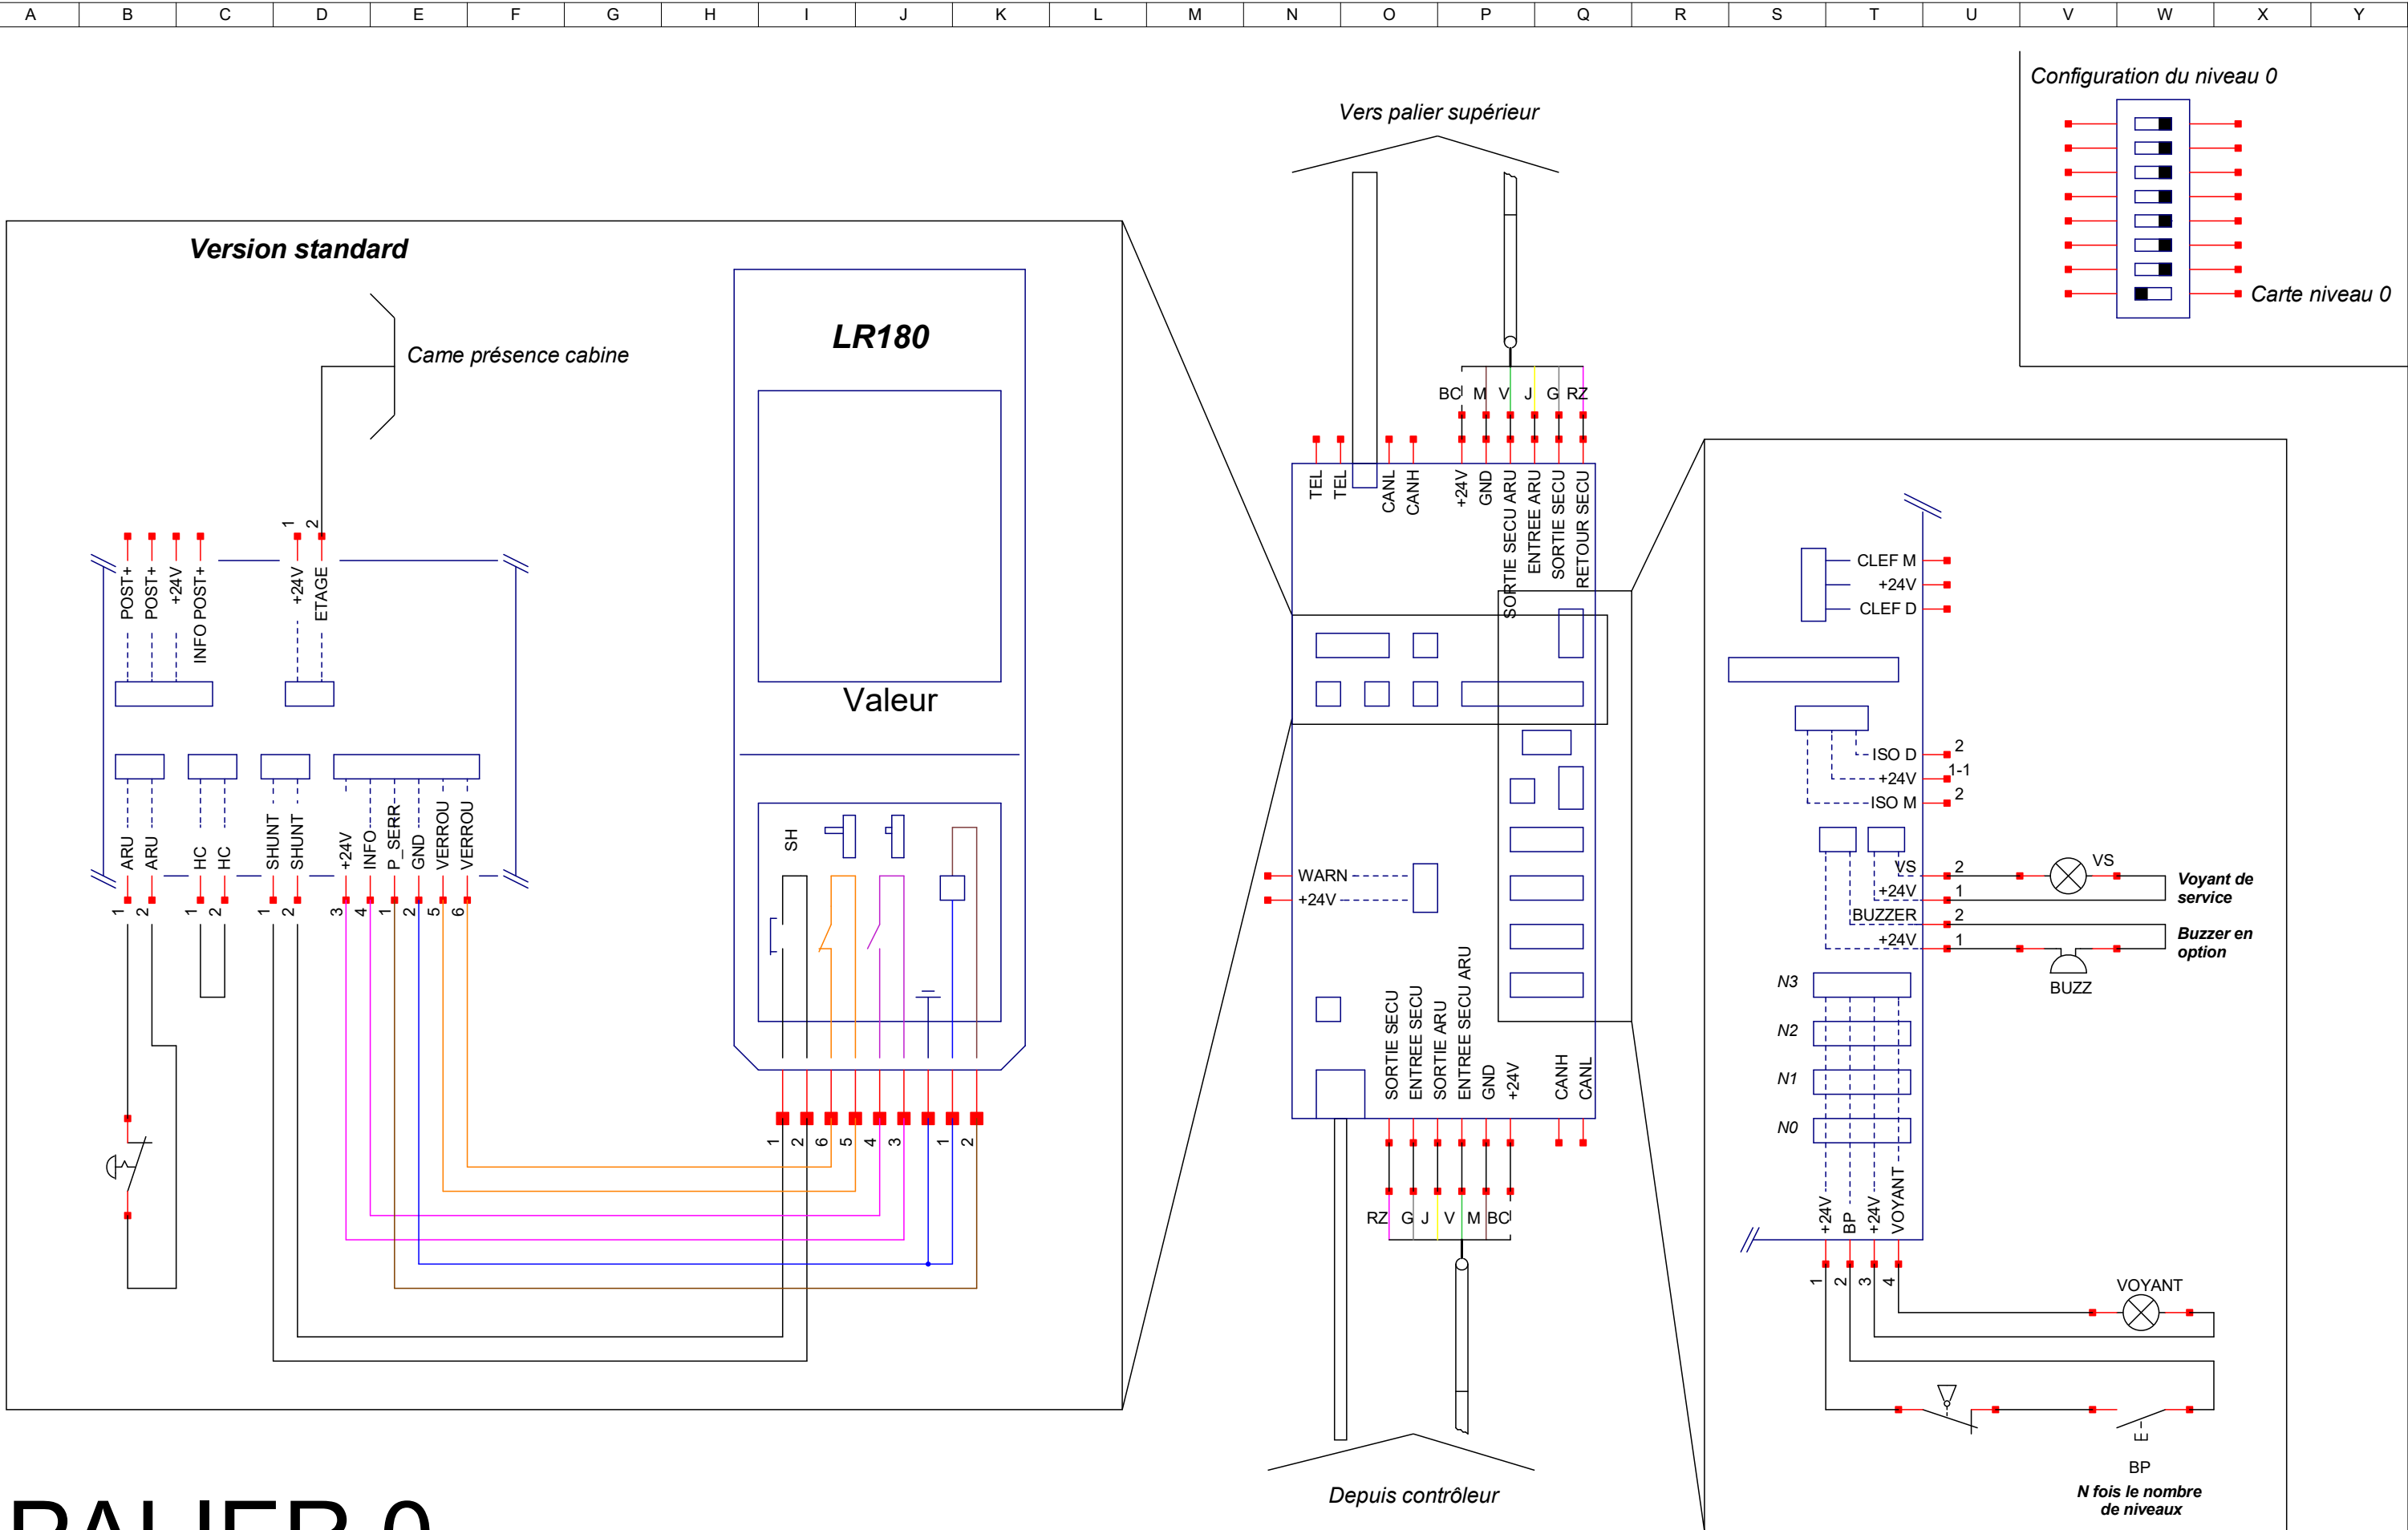





# PALIER 0

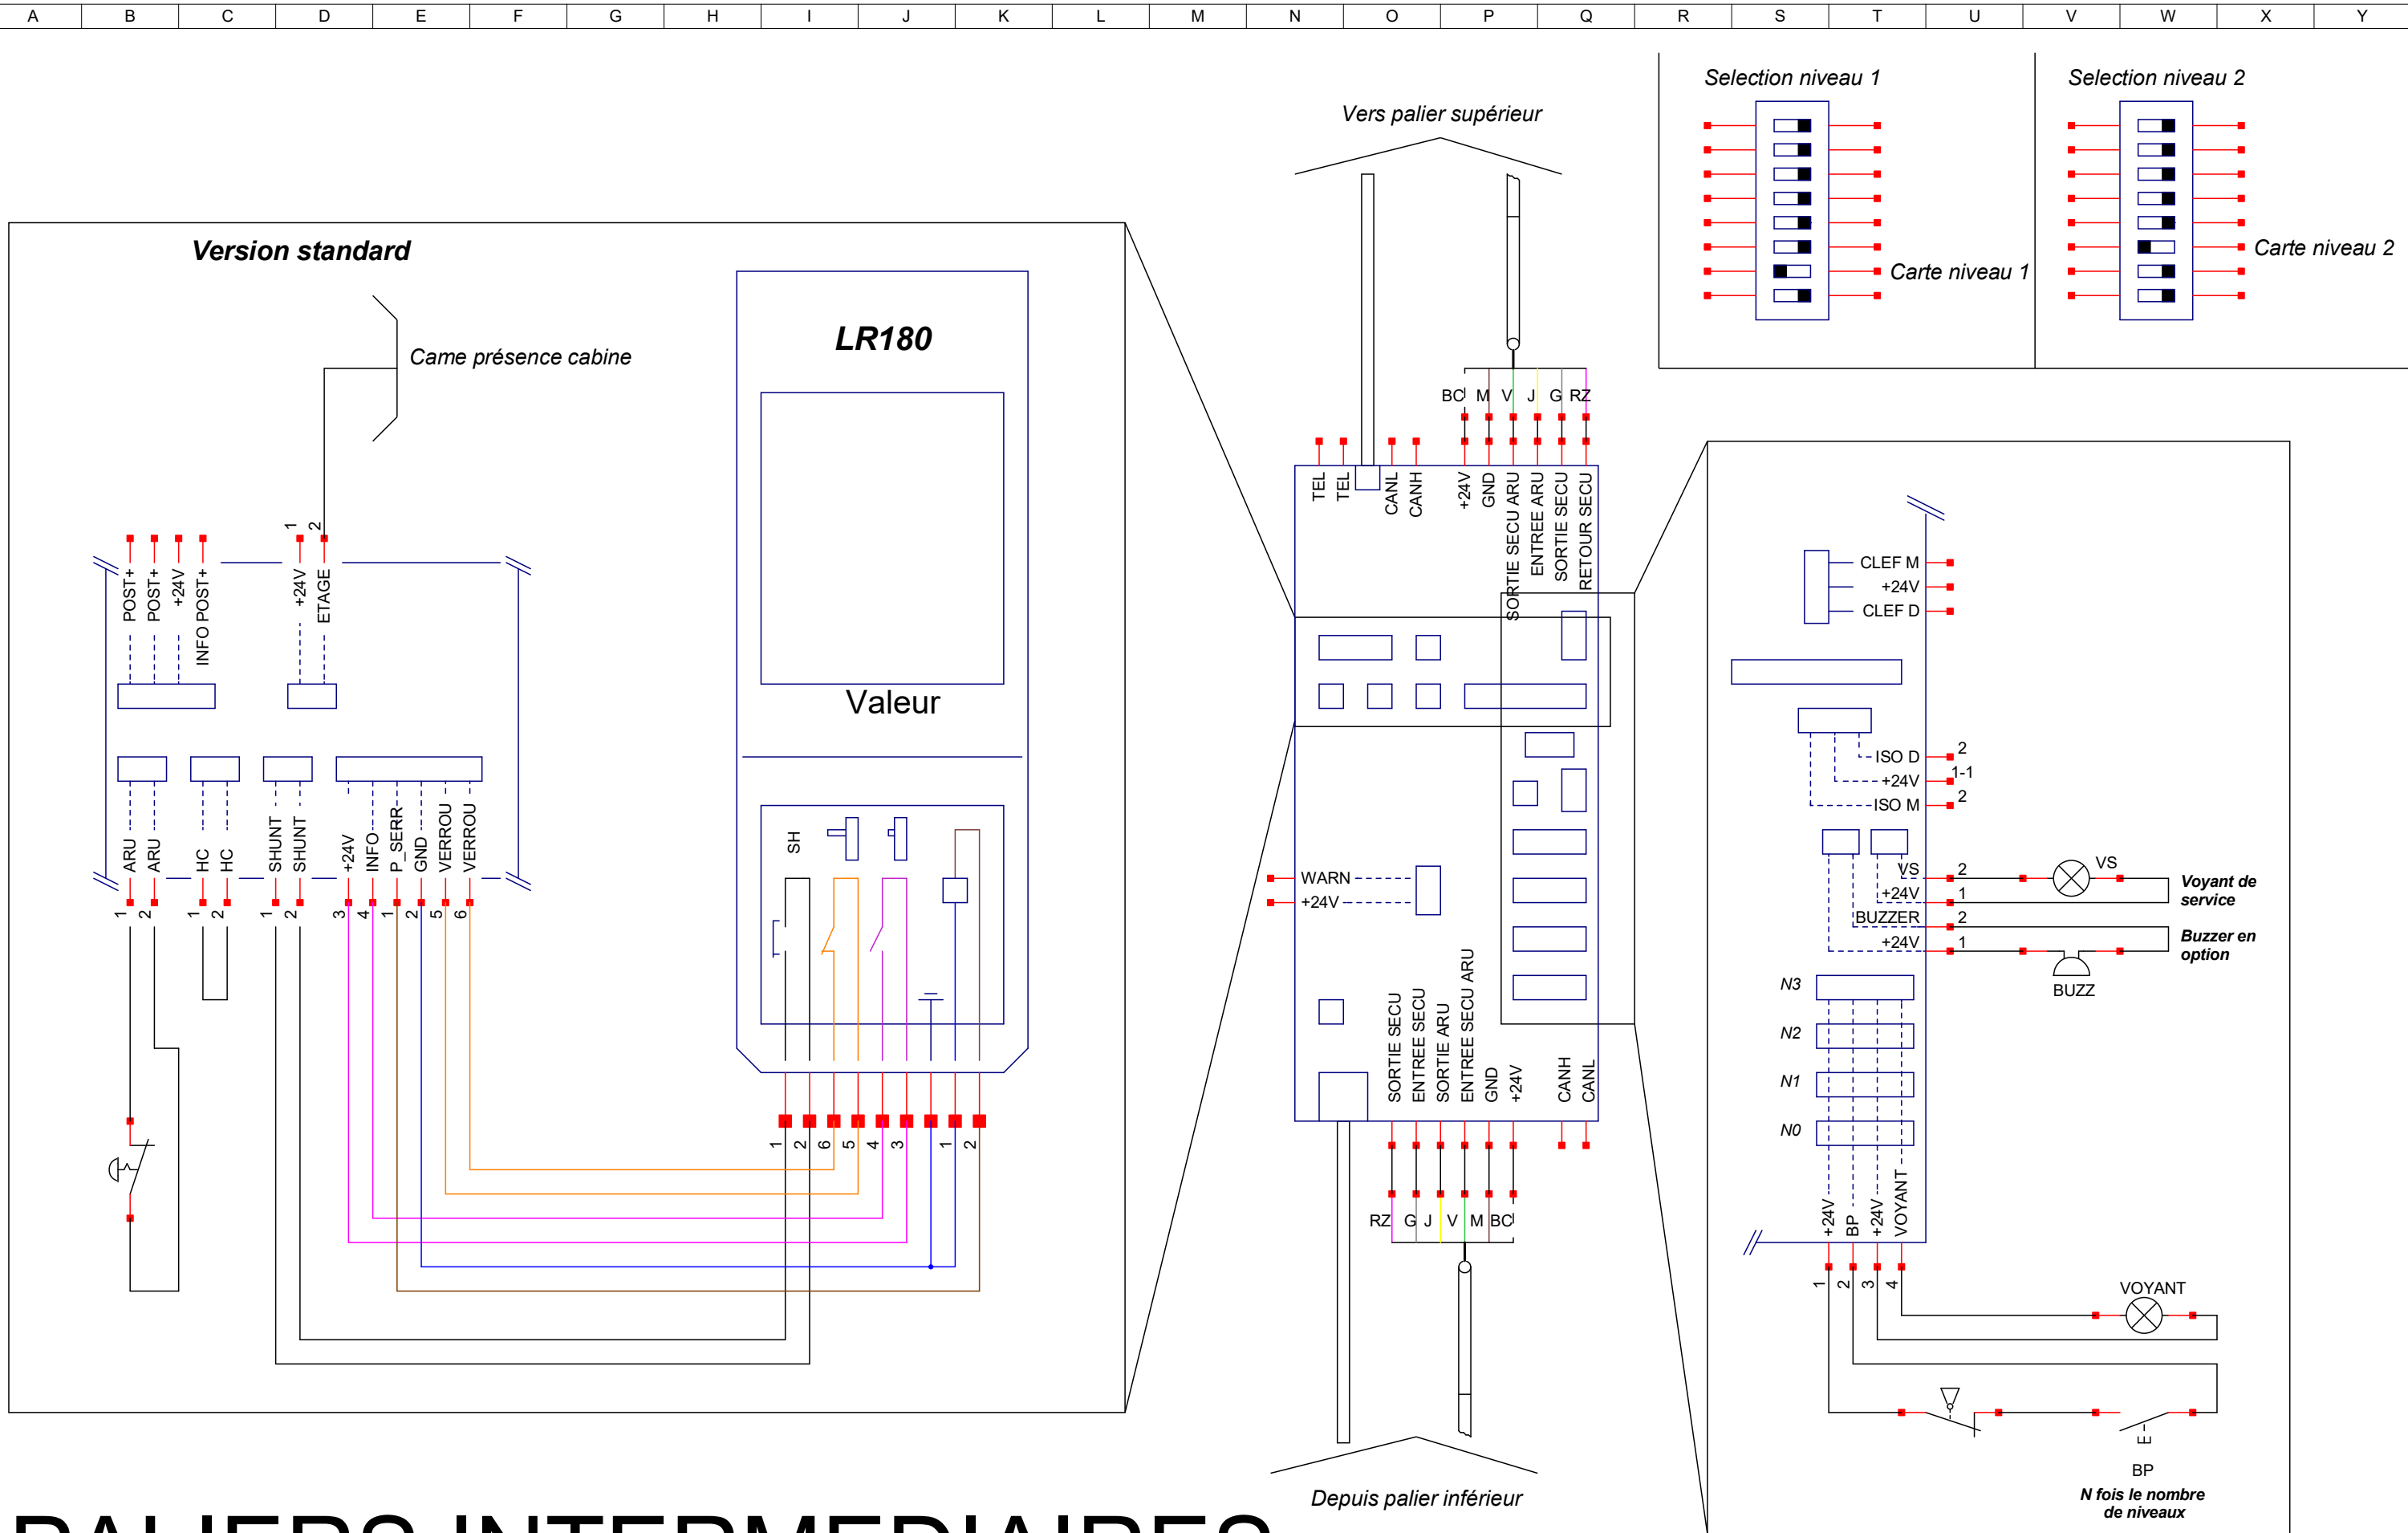

# PALIERS INTERMEDIAIRES

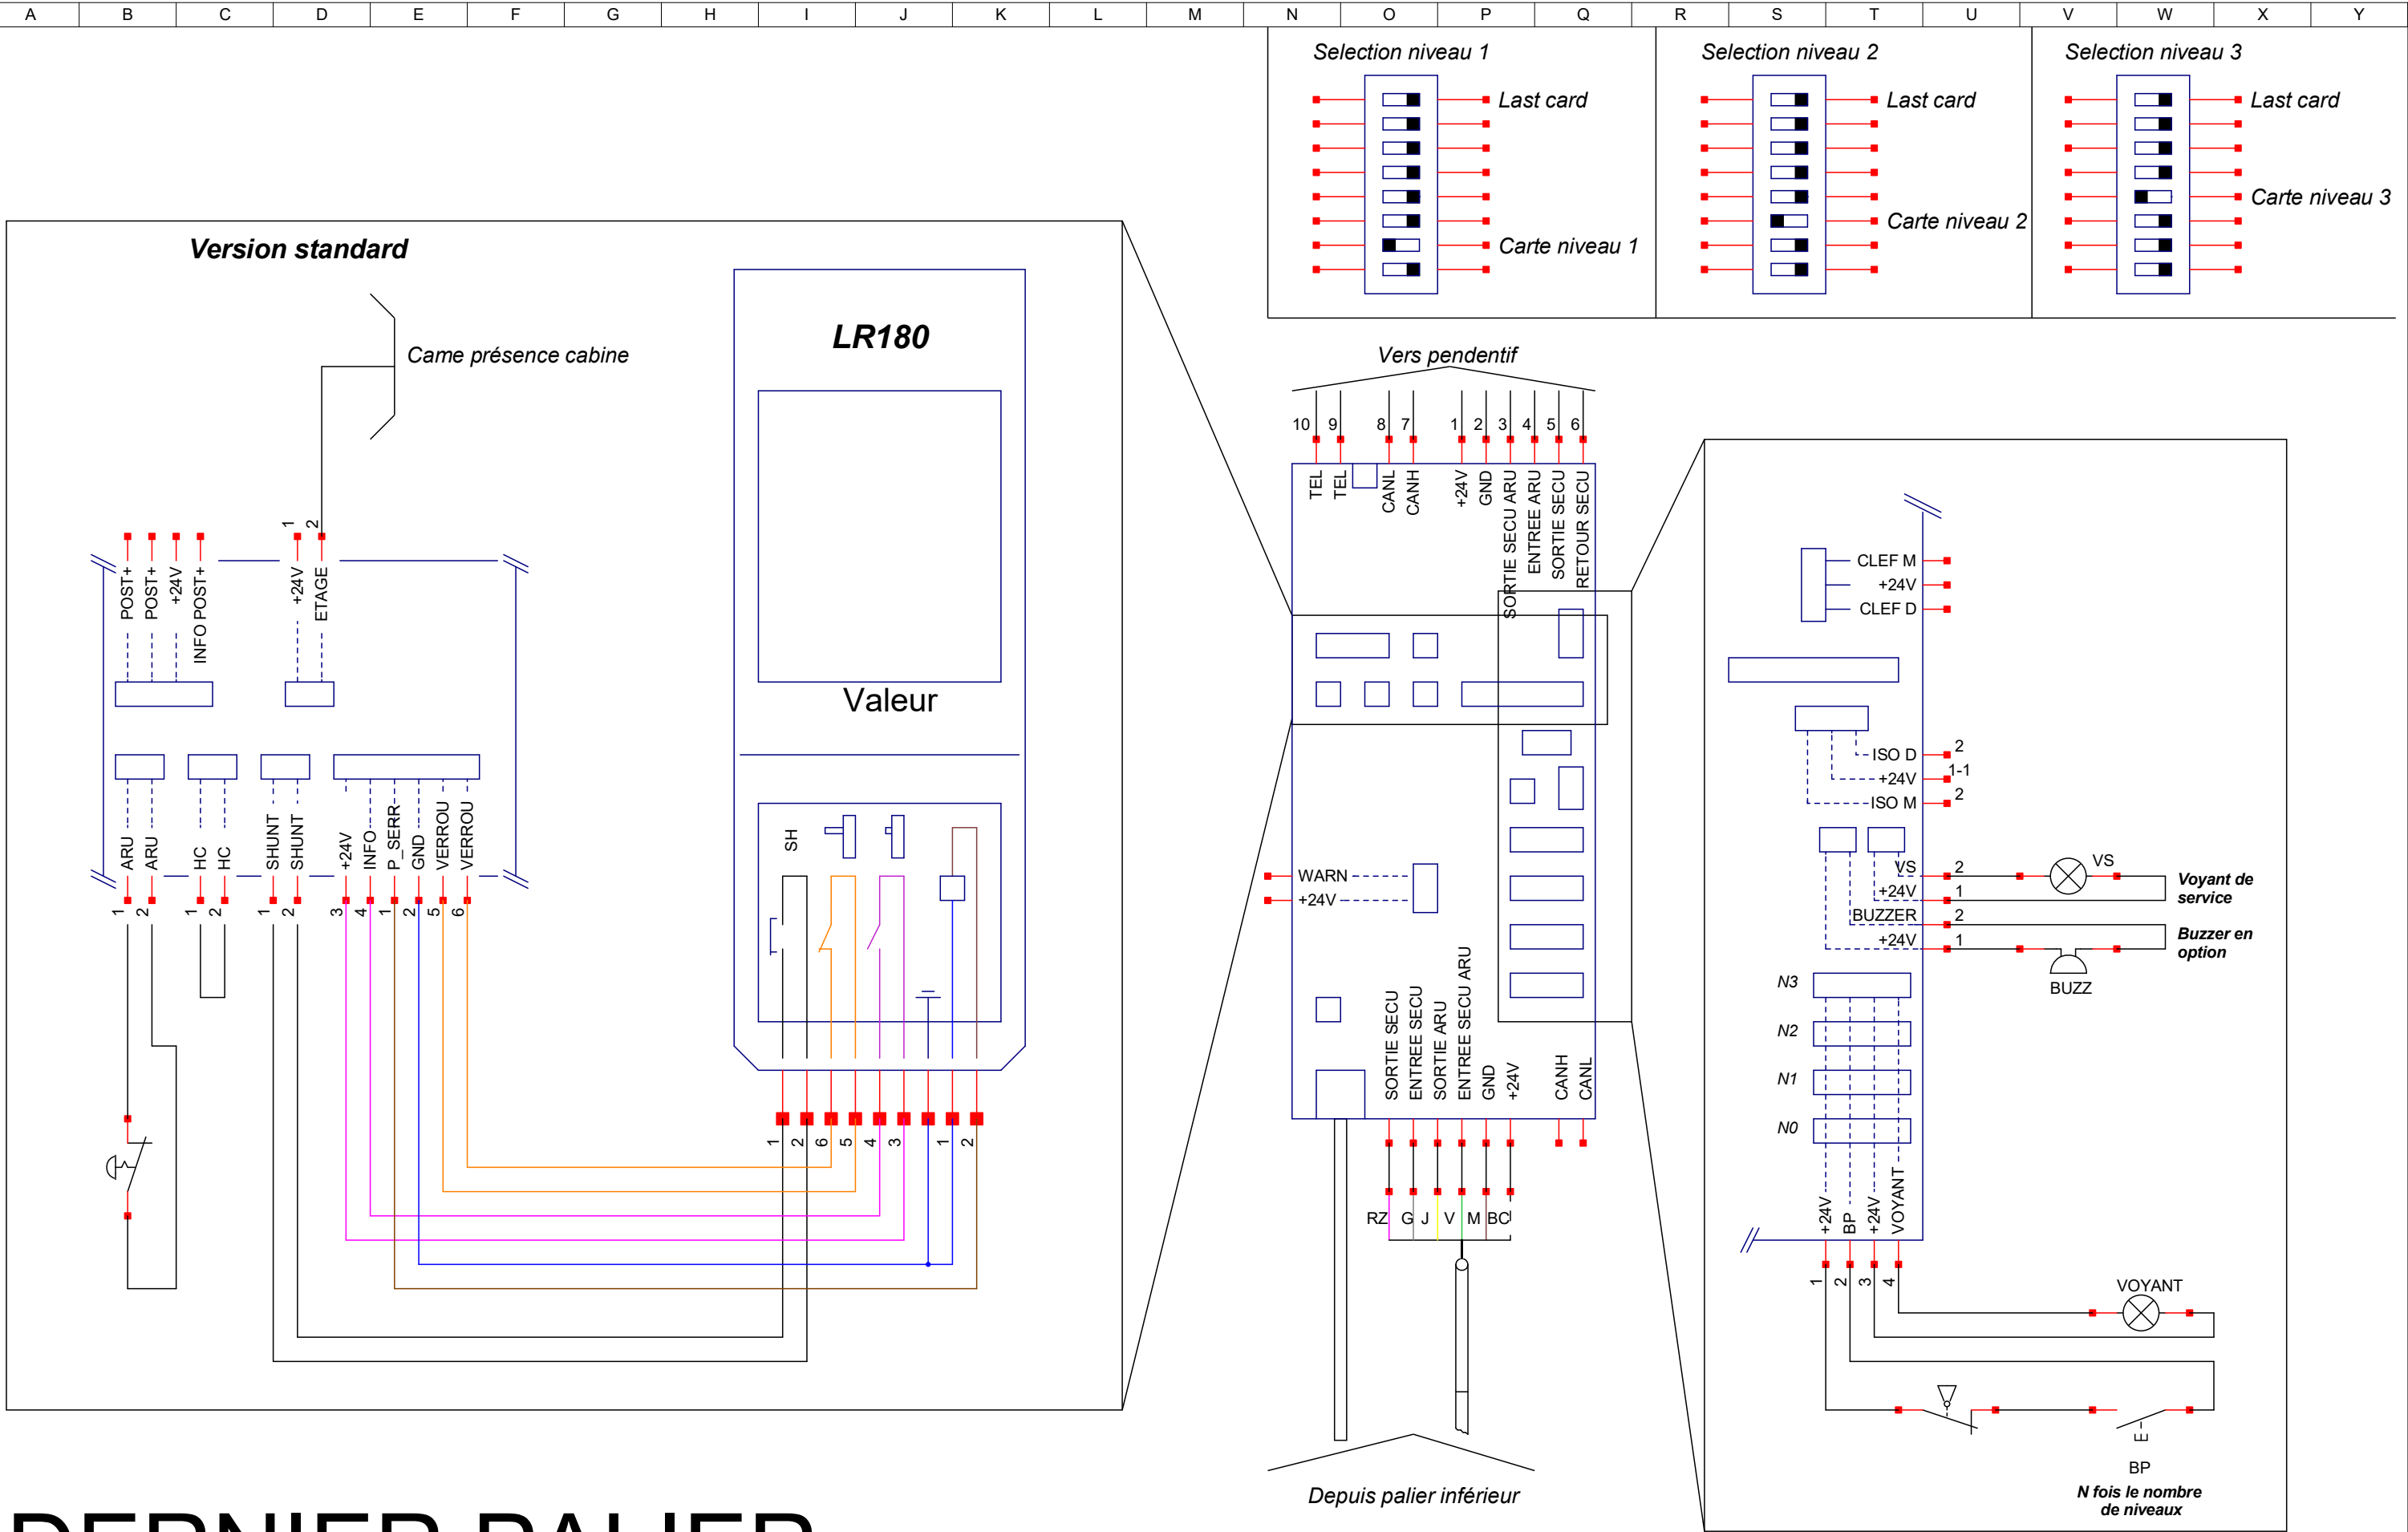

# DERNIER PALIER

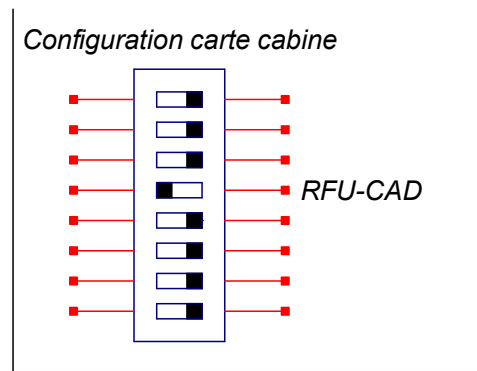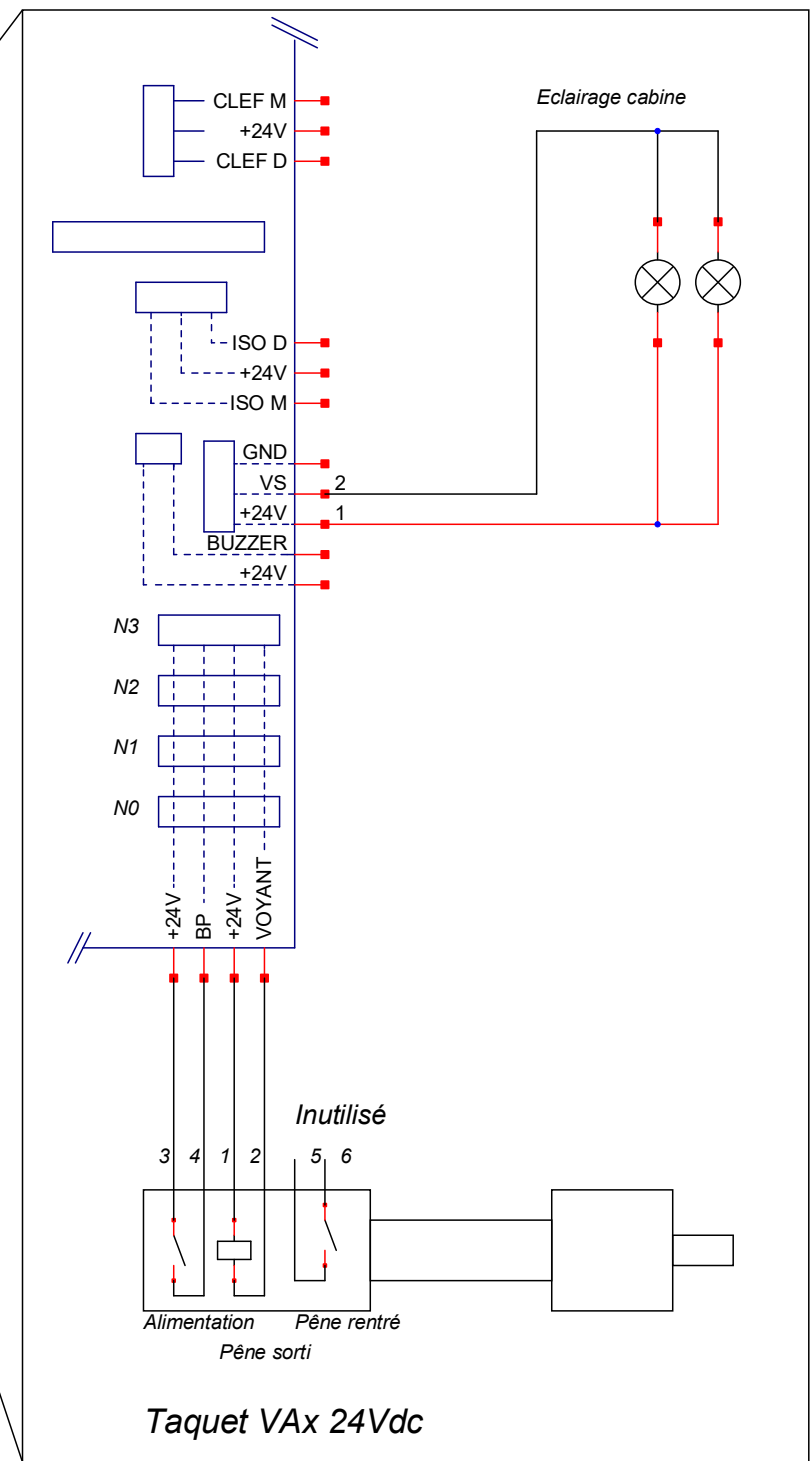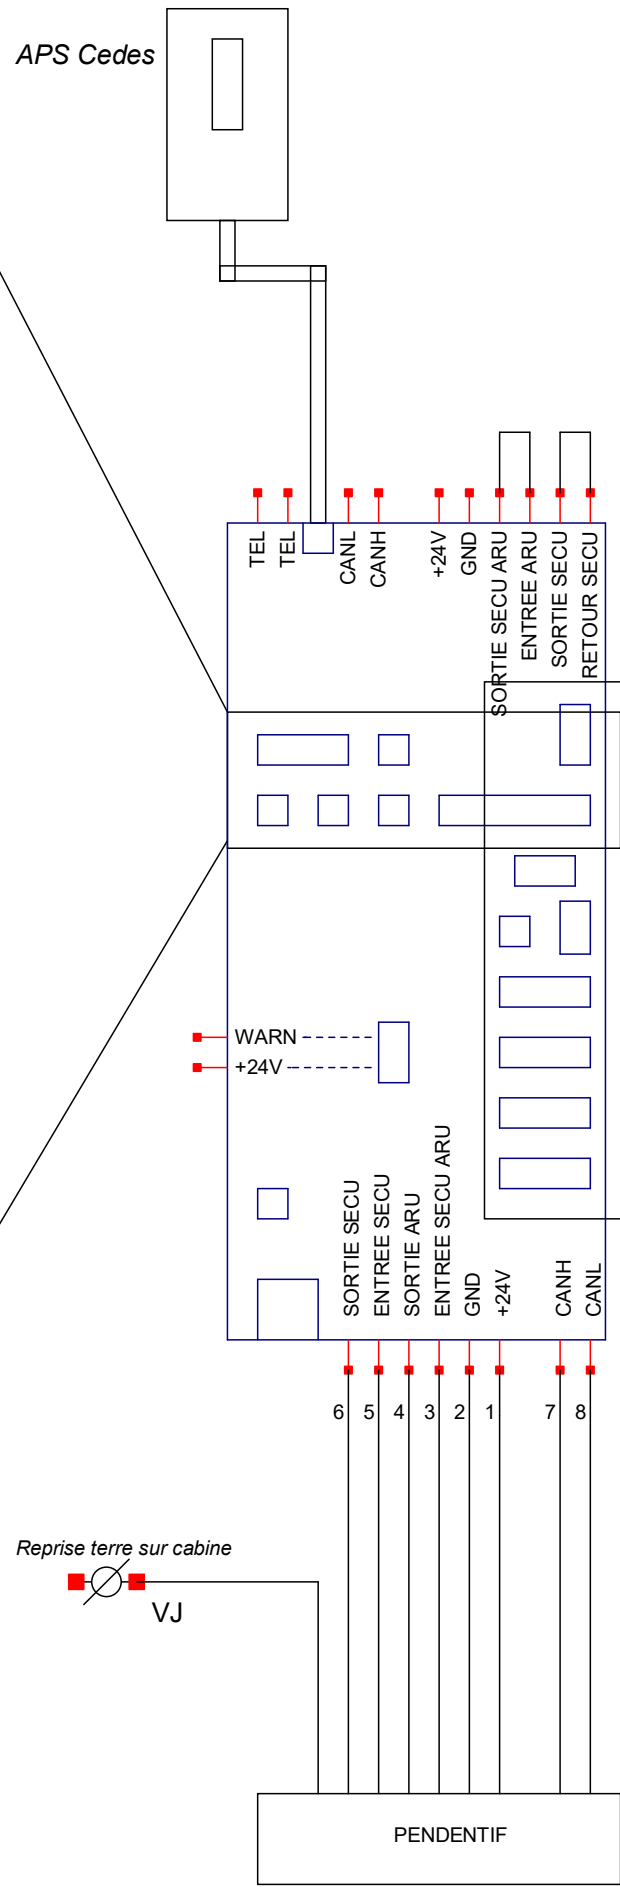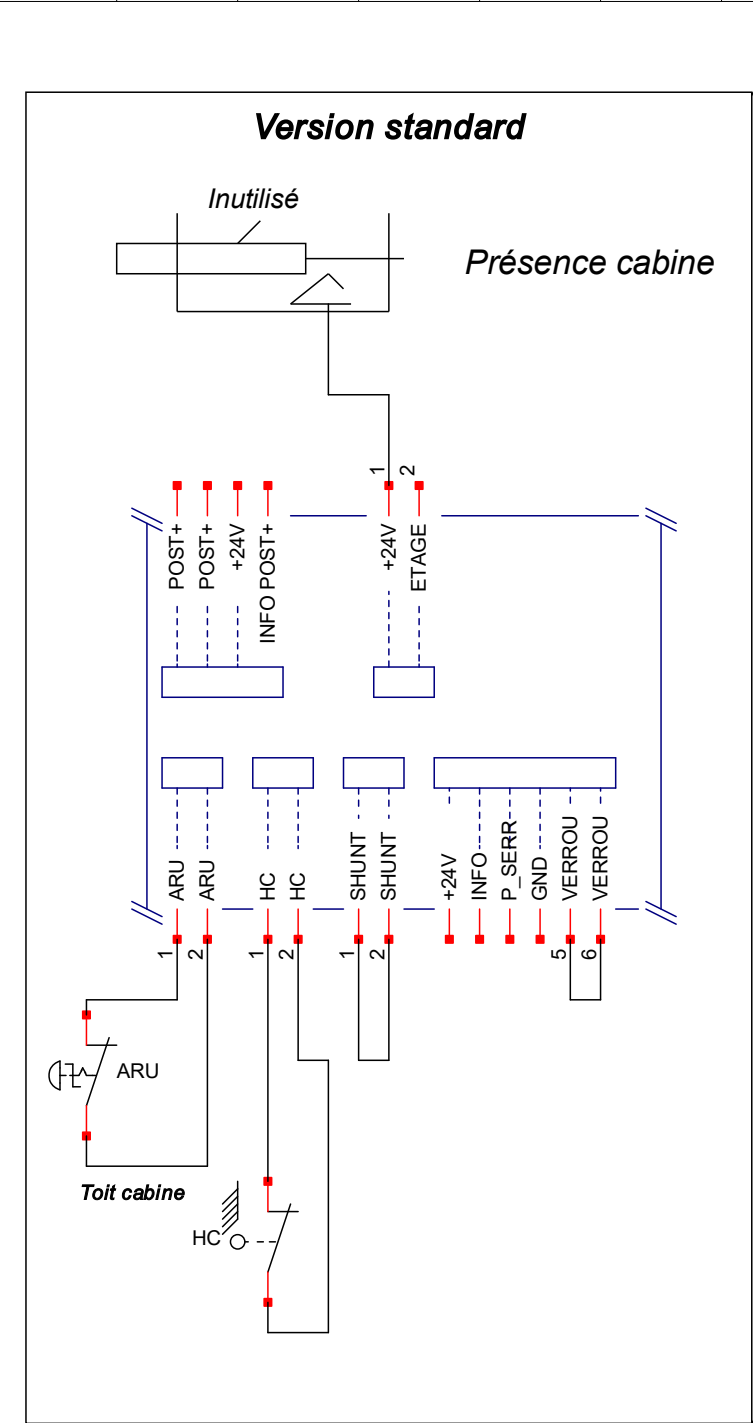

# CABINE