

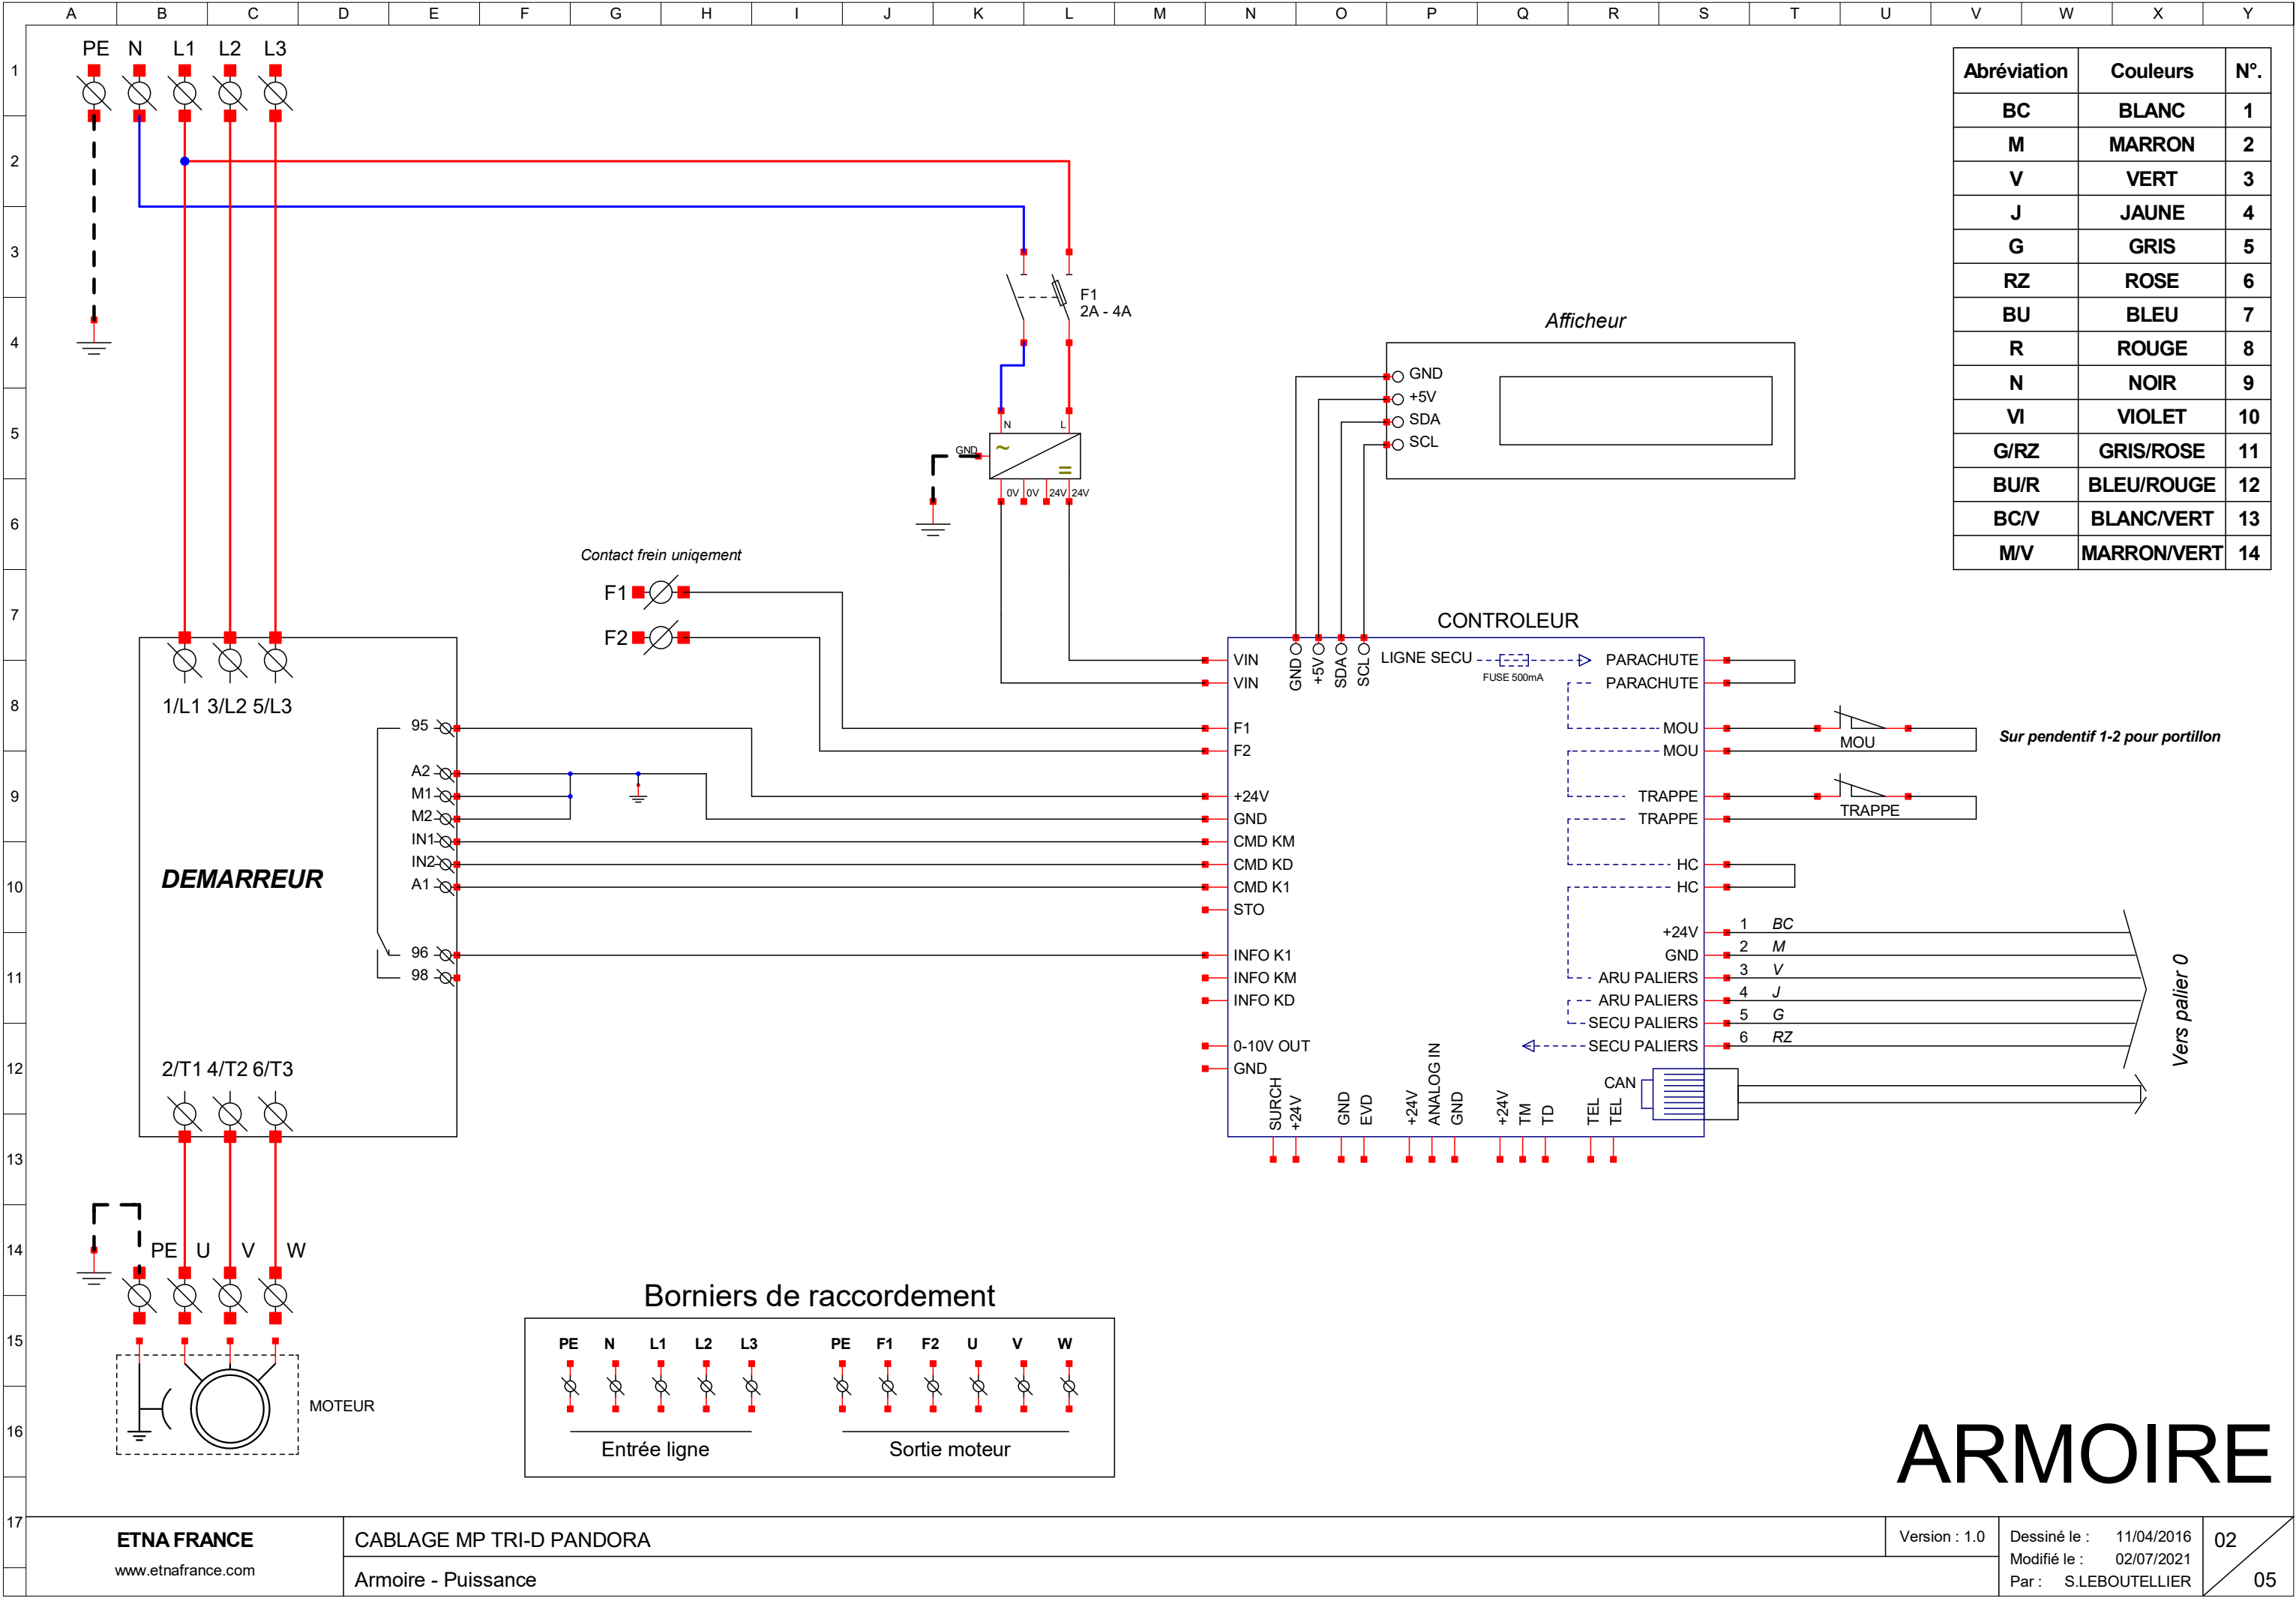
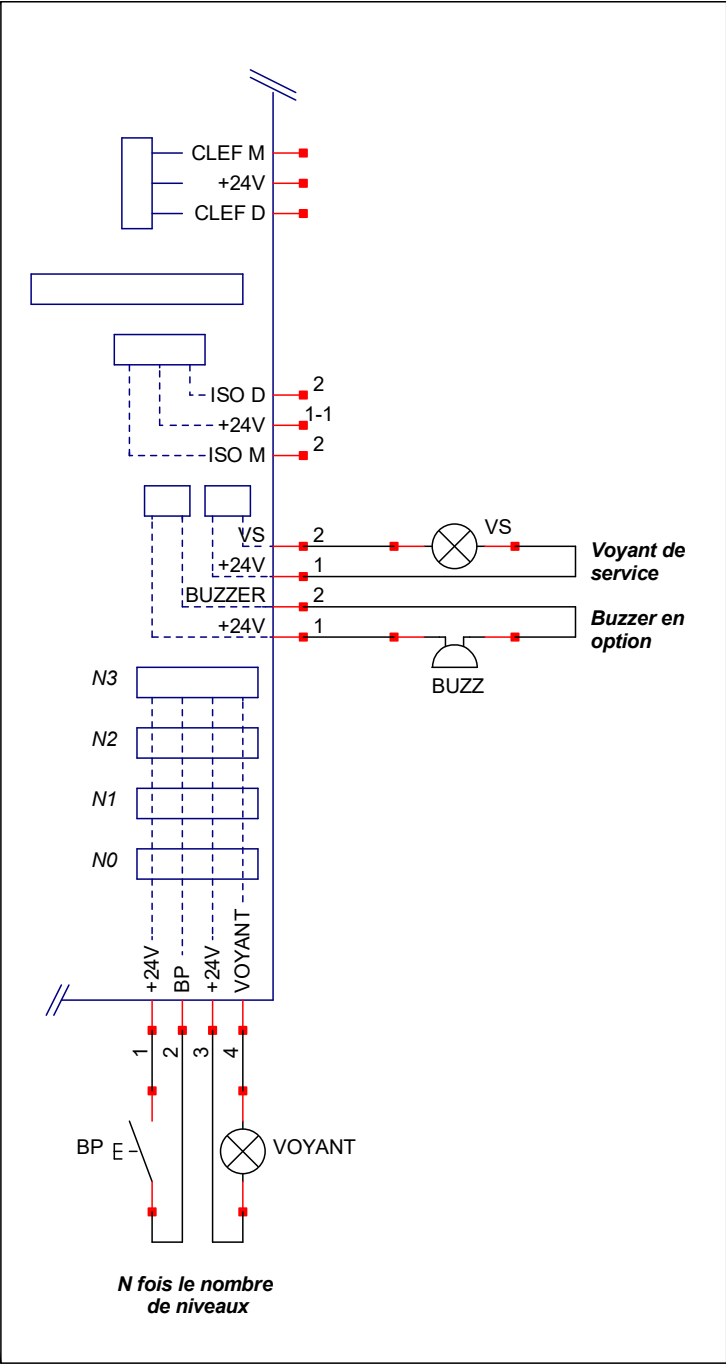
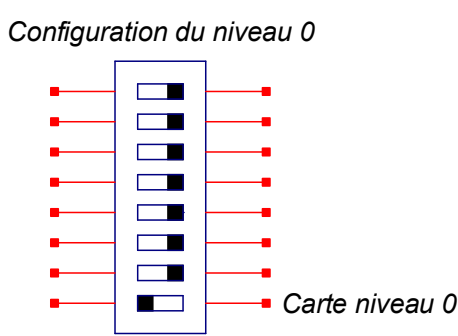


PLAN DE CABLAGE


MONTE-PLATS TRI DEMARREUR

MANOEUVRE PANDORA

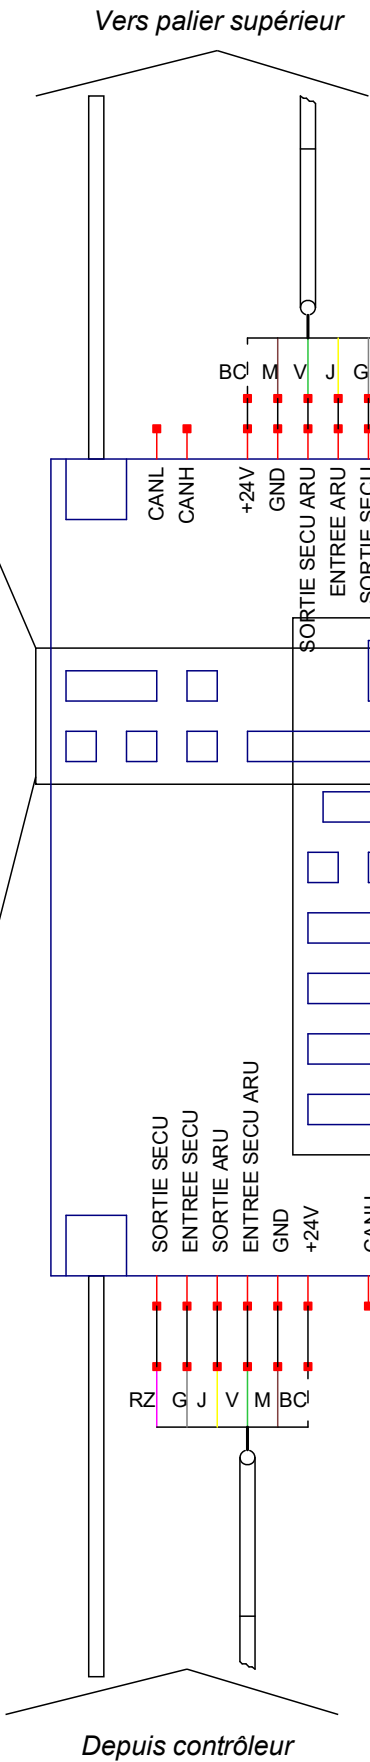


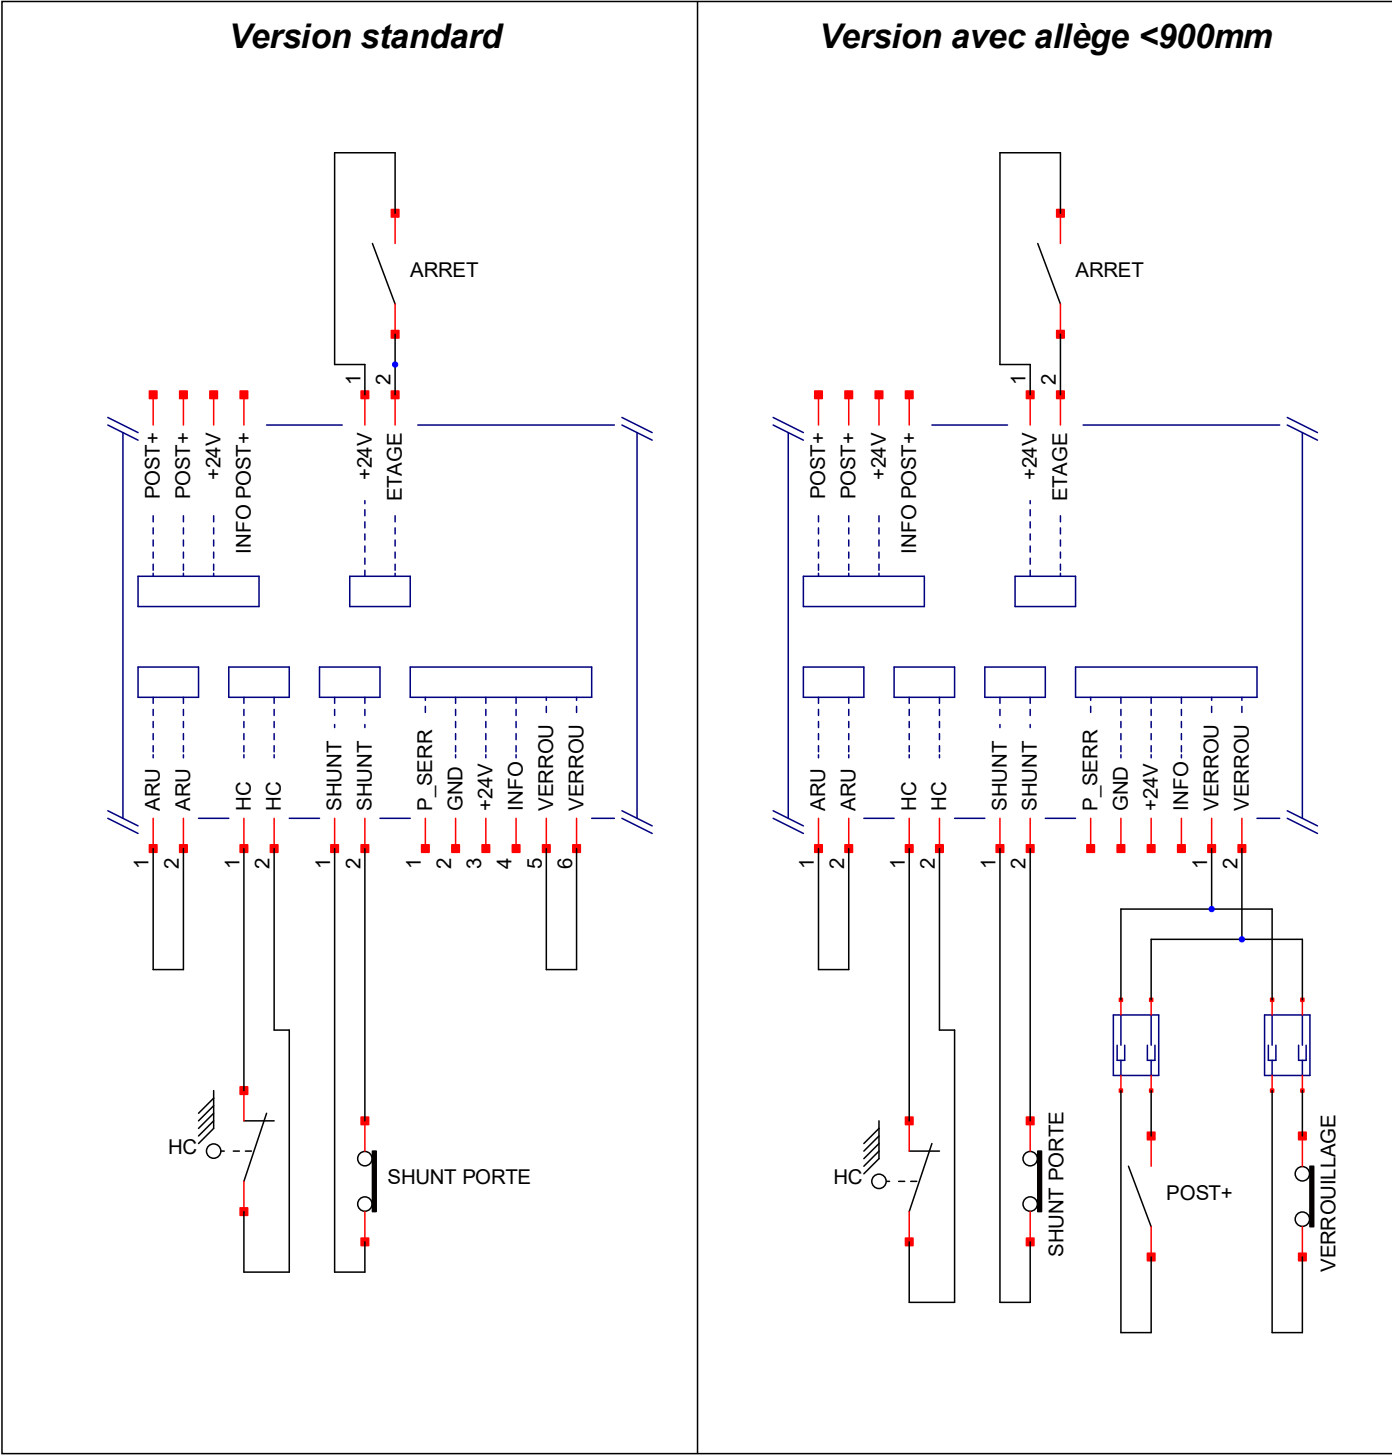

PALIER 0

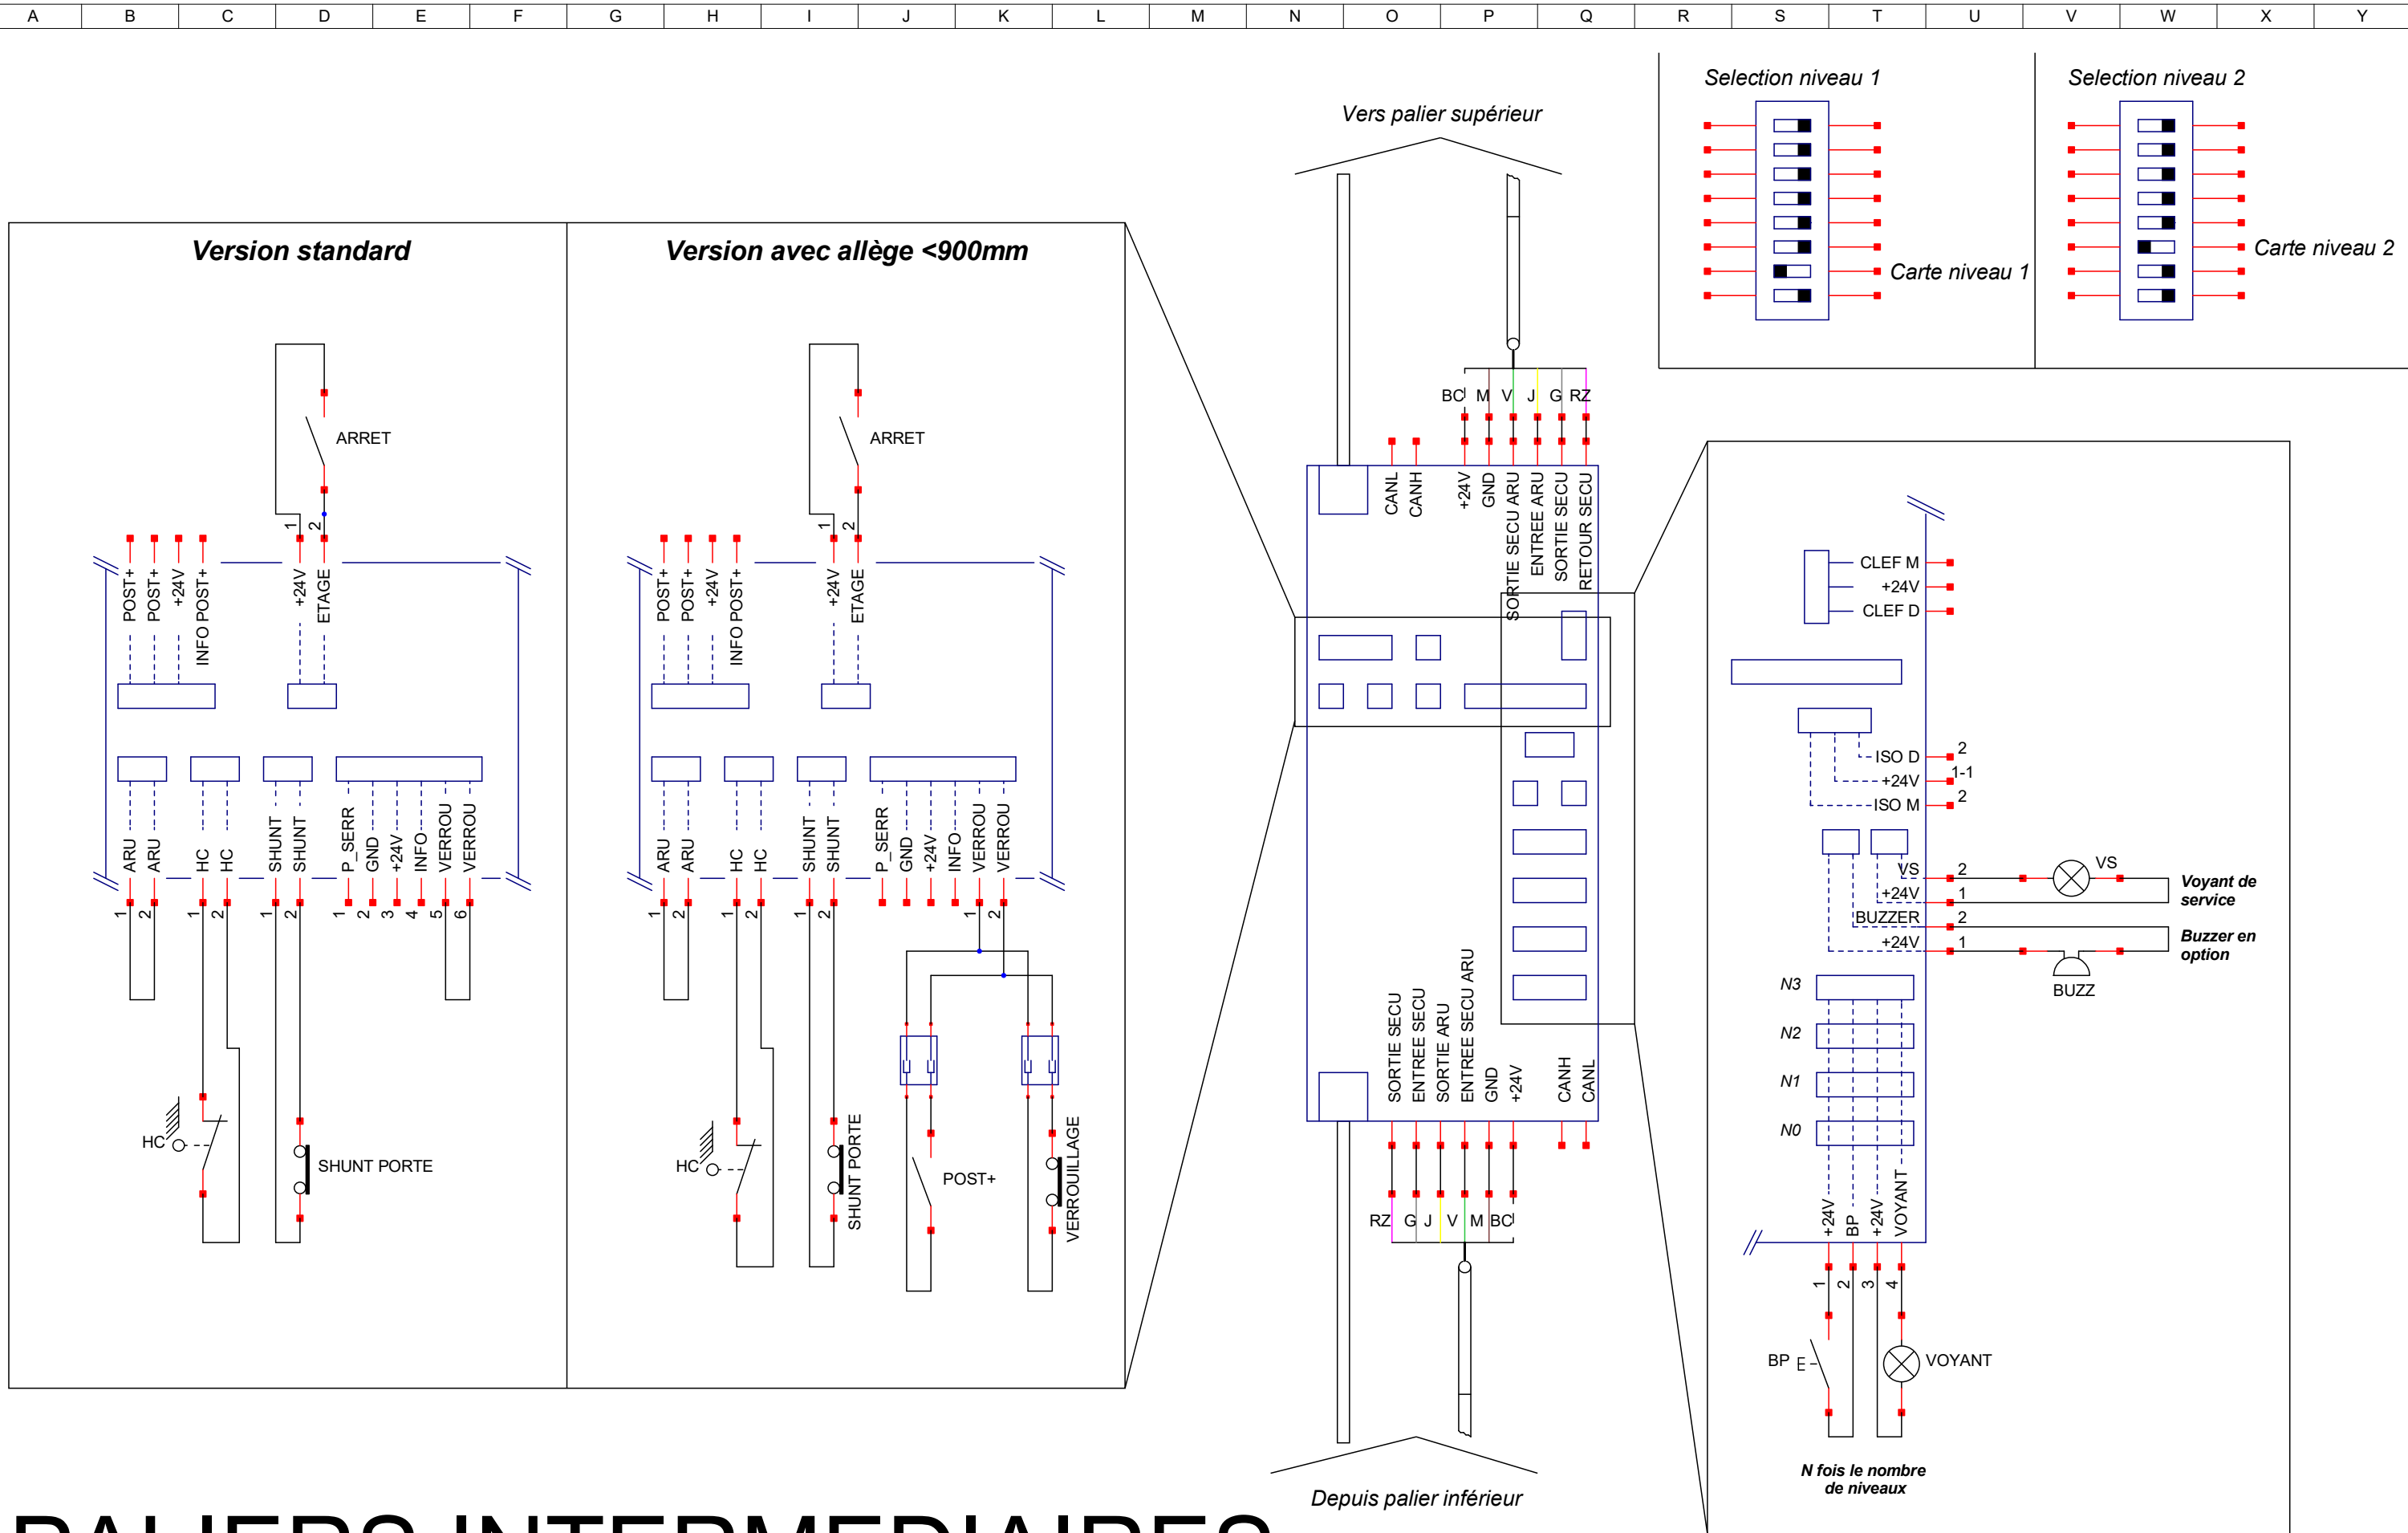

PALIERS INTERMEDIAIRES

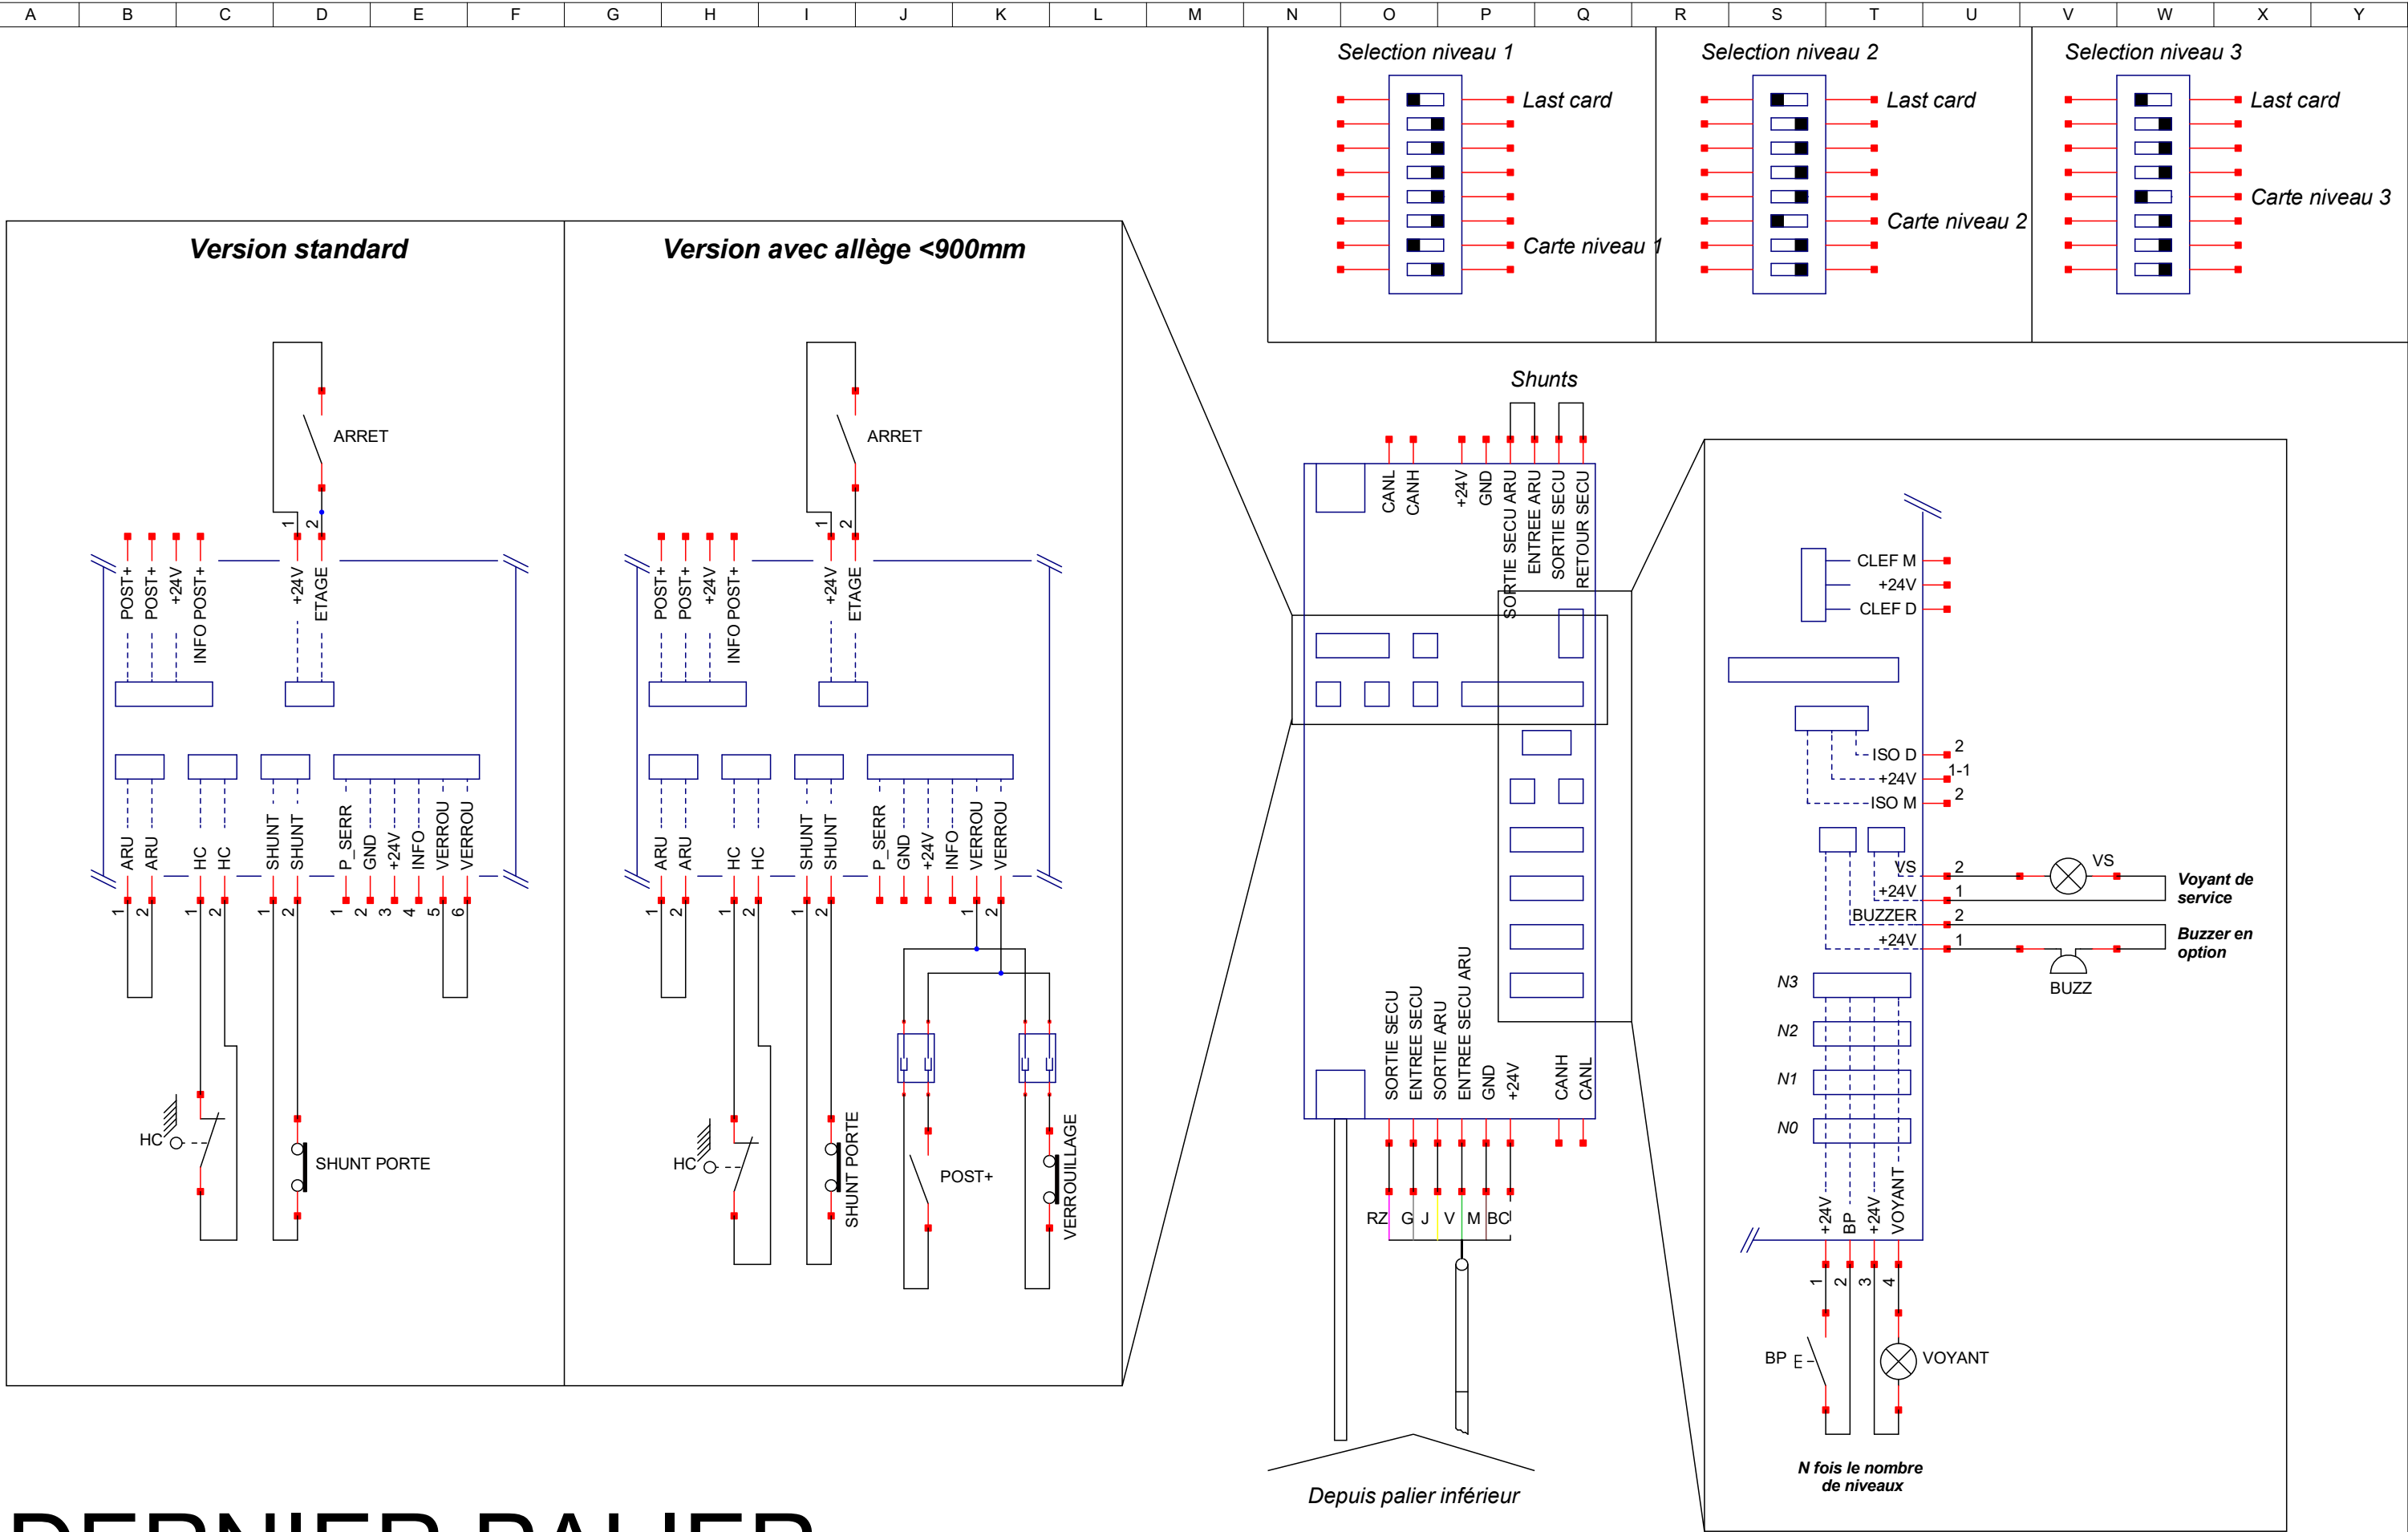

DERNIER PALIER